

- 特記**
- PSハ、水平区画トスル。
 - 配管部分ハ、モルタル充填トスル。
 - ㄥハ、ドレン位置ヲ示ス。
 - 管理室ノ排煙ハ、建告1436号四(ハ)(3)ニヨル。
 - ENT・ELVホール・メールコーナー・バイク置場・駐輪場・ゴミ置場ノ排煙ハ、建告1436号四(ハ)(1)ニヨル。


商業地域
80/400
高度地区 無
日影規制 無
防火地域

第2種住居地域
60/300
第3種高度地区
4h-2.5h-4m
準防火地域

1階平面図

一級建築士事務所
東京都知事登録
第 57233 号
一級建築士
第 342926 号
若松 真二

1階平面図

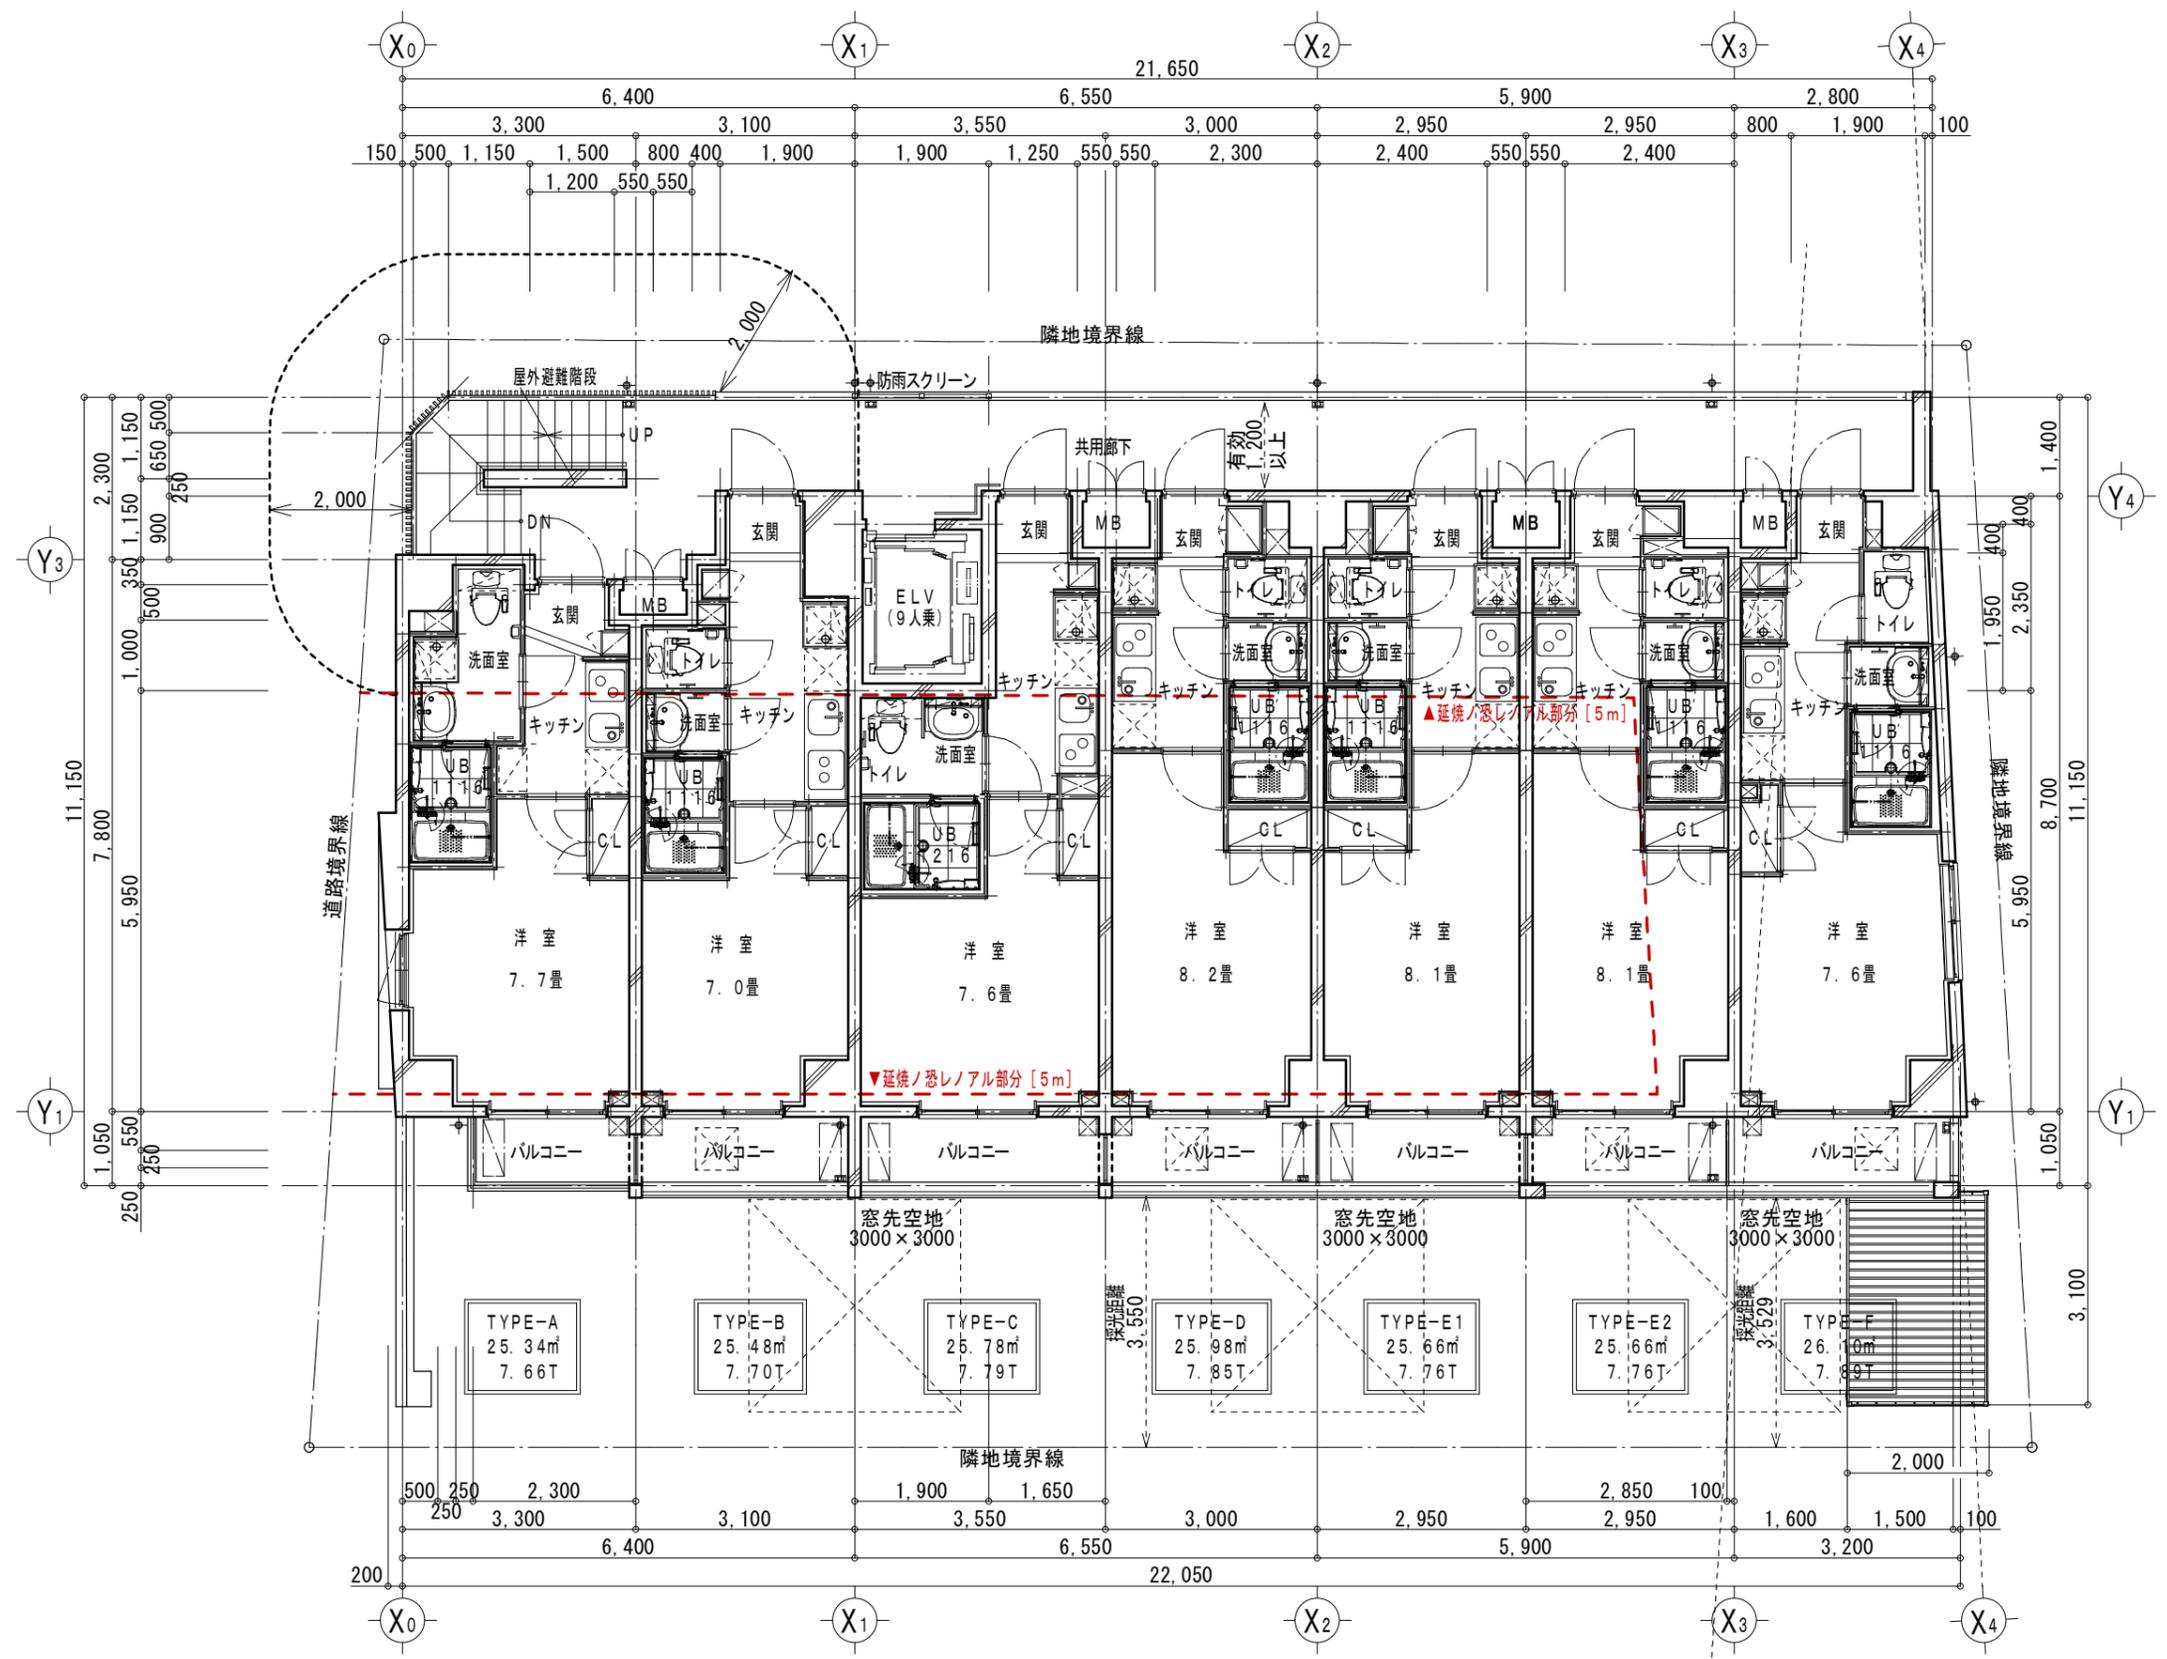


TYPE-A	TYPE-B	TYPE-C	TYPE-D	TYPE-E1	TYPE-E2	TYPE-F
25.34㎡	25.48㎡	25.78㎡	25.98㎡	25.66㎡	25.66㎡	26.10㎡
7.66T	7.70T	7.79T	7.85T	7.76T	7.76T	7.89T

2階平面図



商業地域
80/400
高度地区 無
日影規制 無
防火地域

第2種住居地域
60/300
第3種高度地区
4h-2.5h-4m
準防火地域

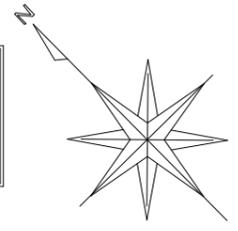

一級建築士事務所
東京都知事登録
第 57233 号
一級建築士
第 342926 号
若松 真二

2階平面図

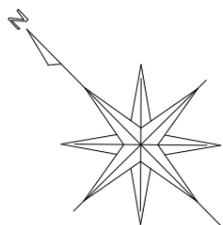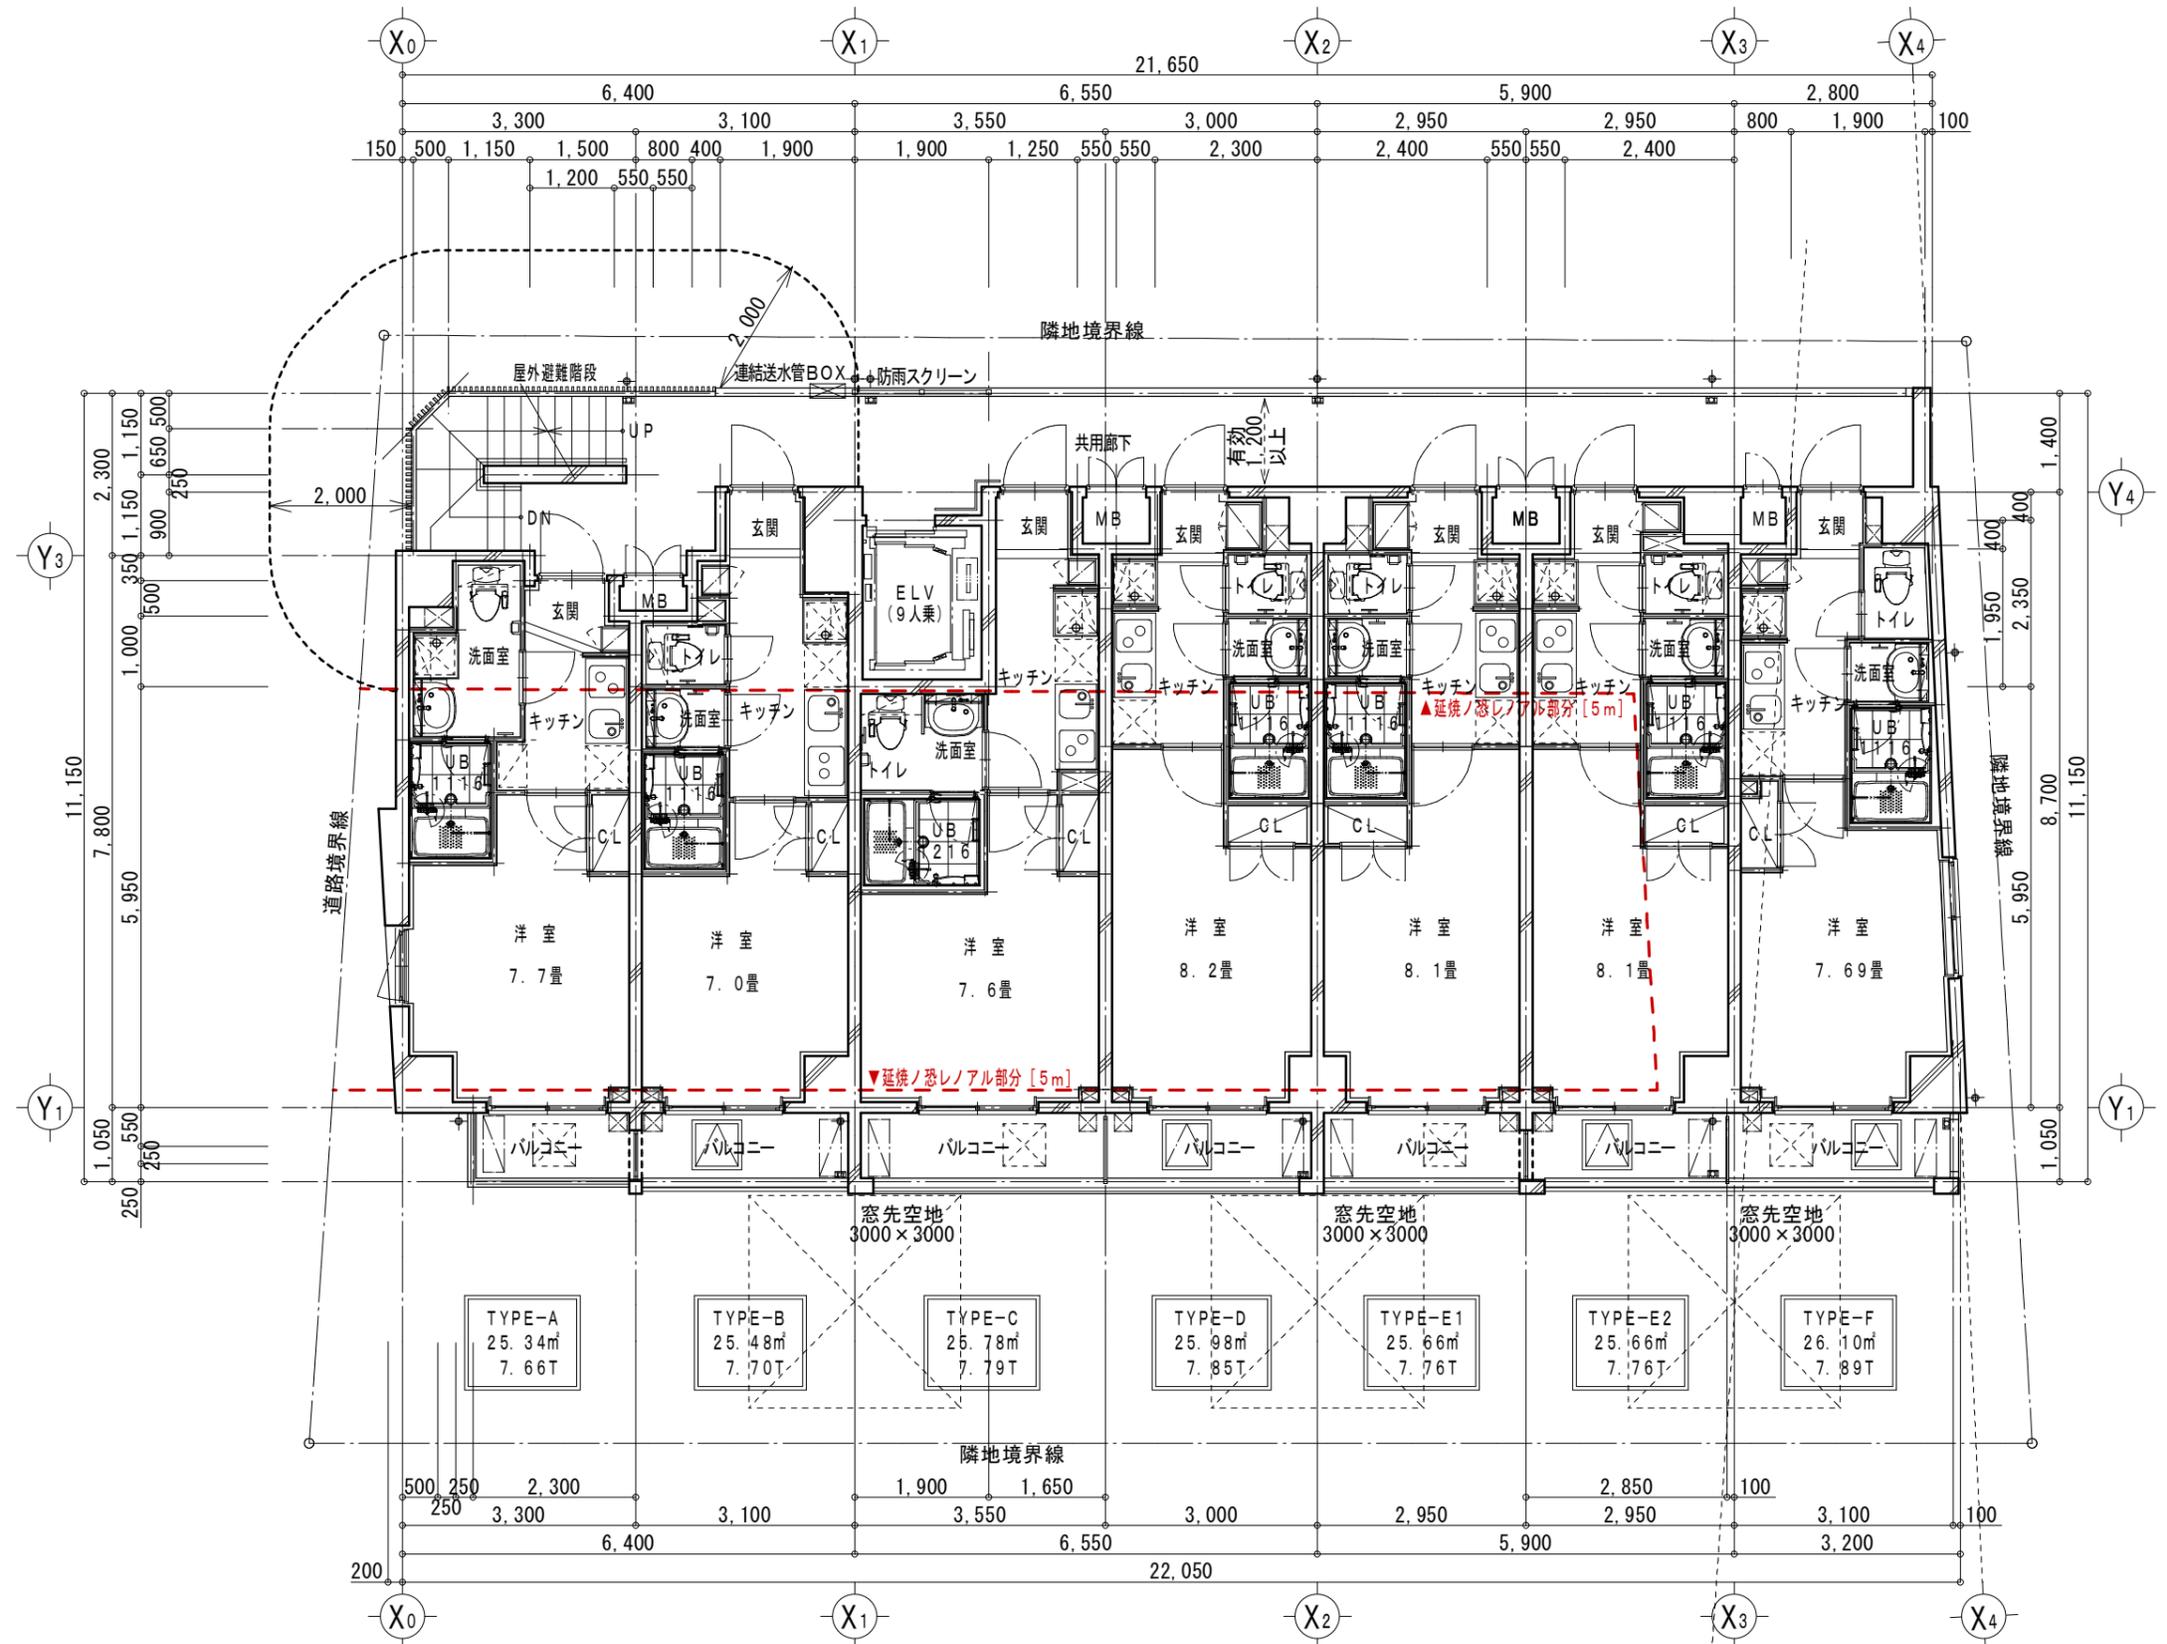



商業地域
80/400
高度地区 無
日影規制 無
防火地域

第2種住居地域
60/300
第3種高度地区
4h-2.5h-4m
準防火地域

3階平面図

一級建築士事務所
東京都知事登録
第 57233 号
一級建築士
第 342926 号
若松 真二

3階平面図

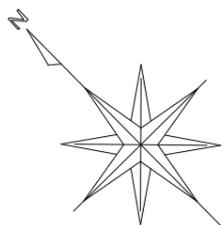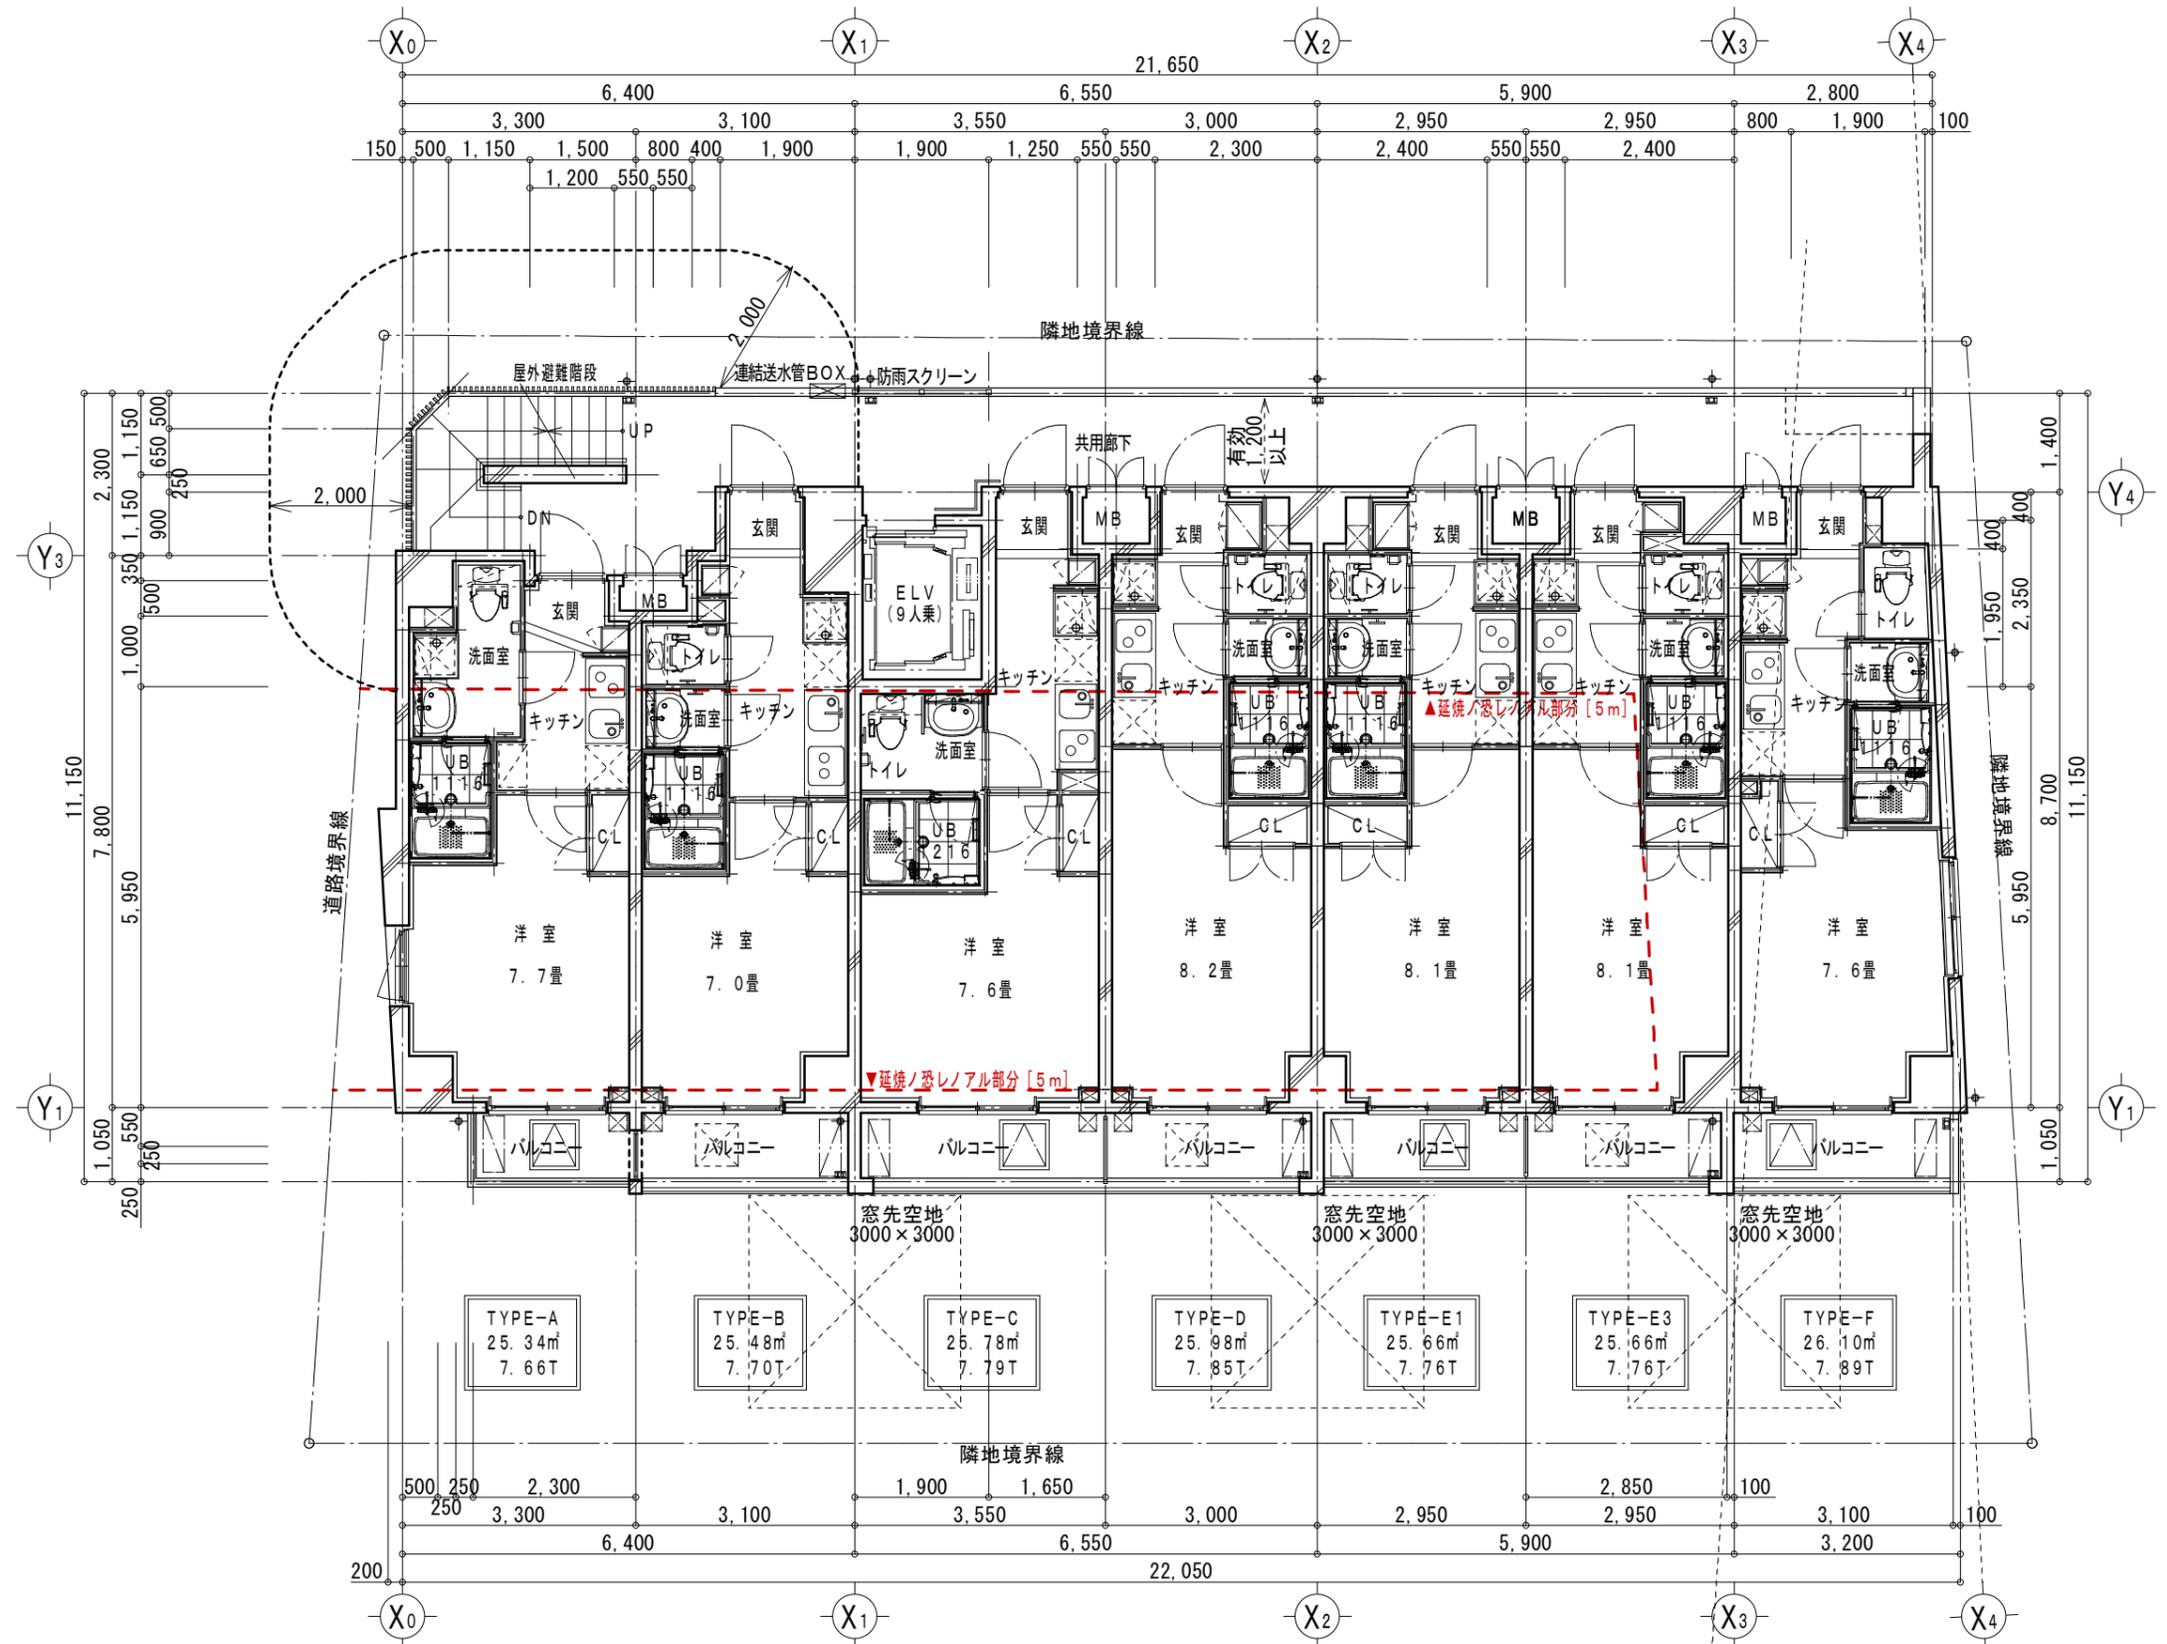


4階平面図

商業地域
80/400
高度地区 無
日影規制 無
防火地域

第2種住居地域
60/300
第3種高度地区
4h-2.5h-4m
準防火地域

一級建築士事務所
東京都知事登録
第 57233 号
一級建築士
第 342926 号
若松 真二


4階平面図

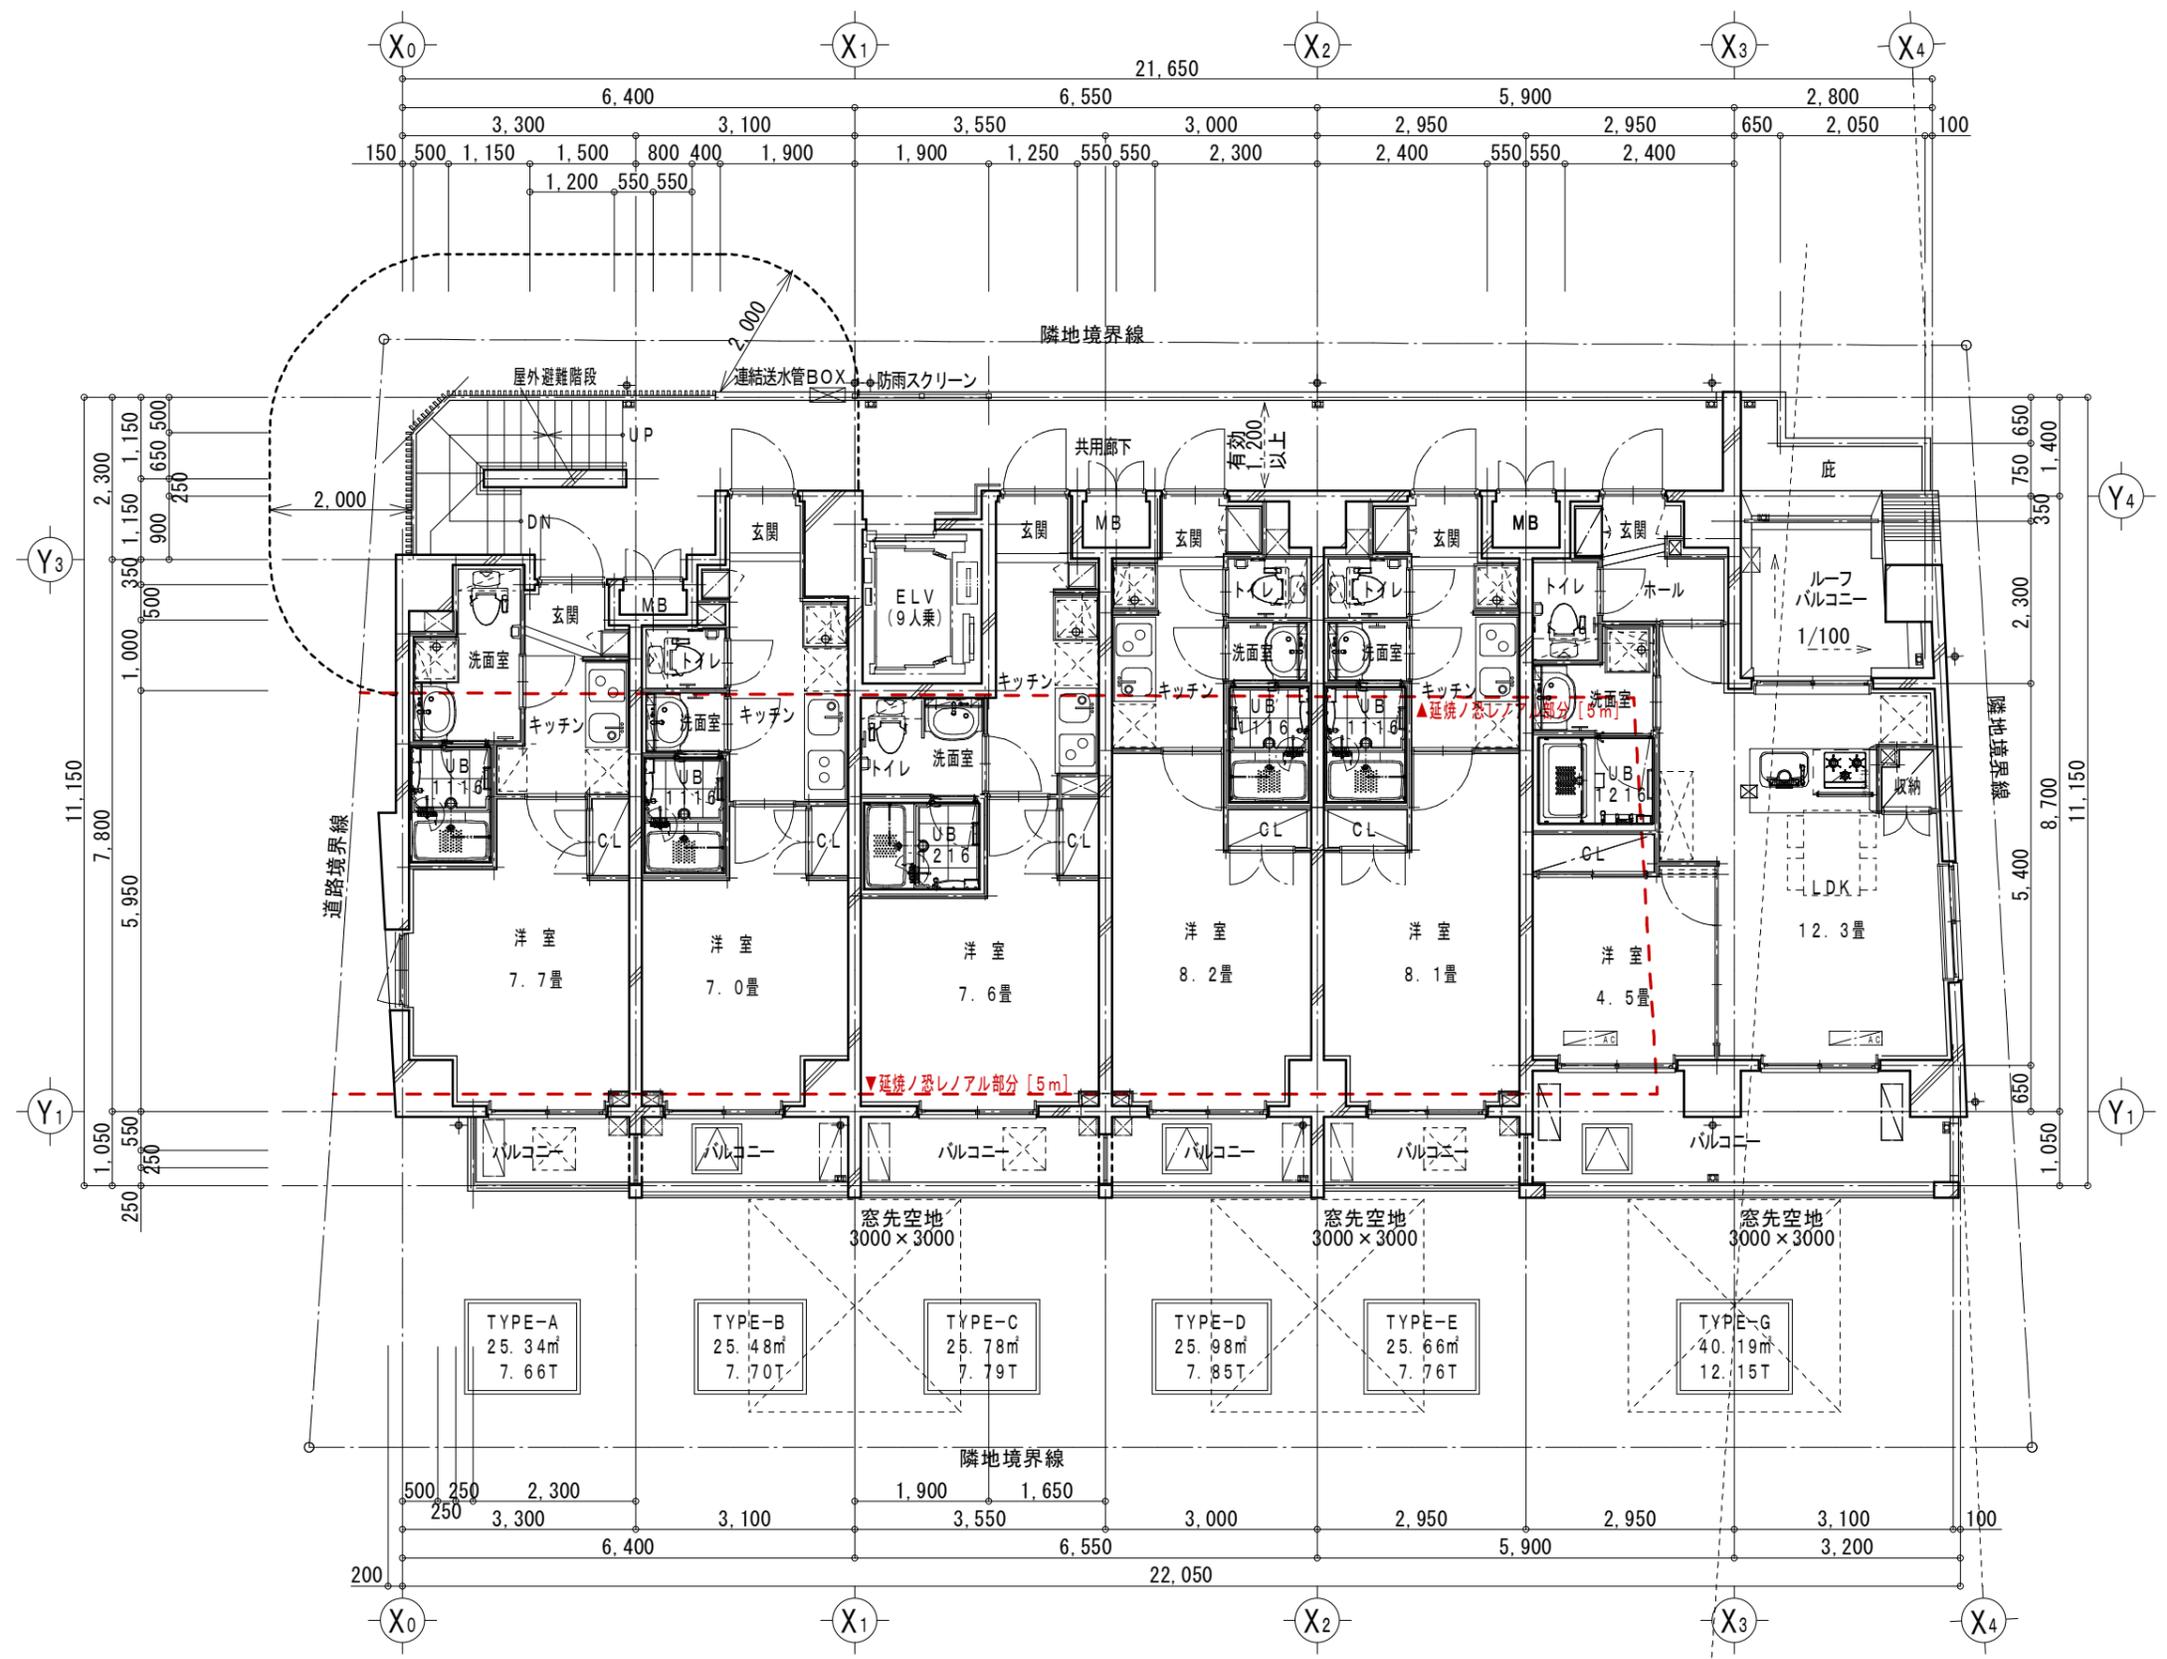

5階平面図



商業地域
80/400
高度地区 無
日影規制 無
防火地域

第2種住居地域
60/300
第3種高度地区
4h-2.5h-4m
準防火地域

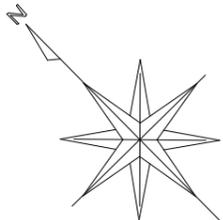

一級建築士事務所
東京都知事登録
第 57233 号
一級建築士
第 342926 号
若松 真二

5階平面図

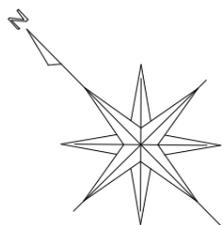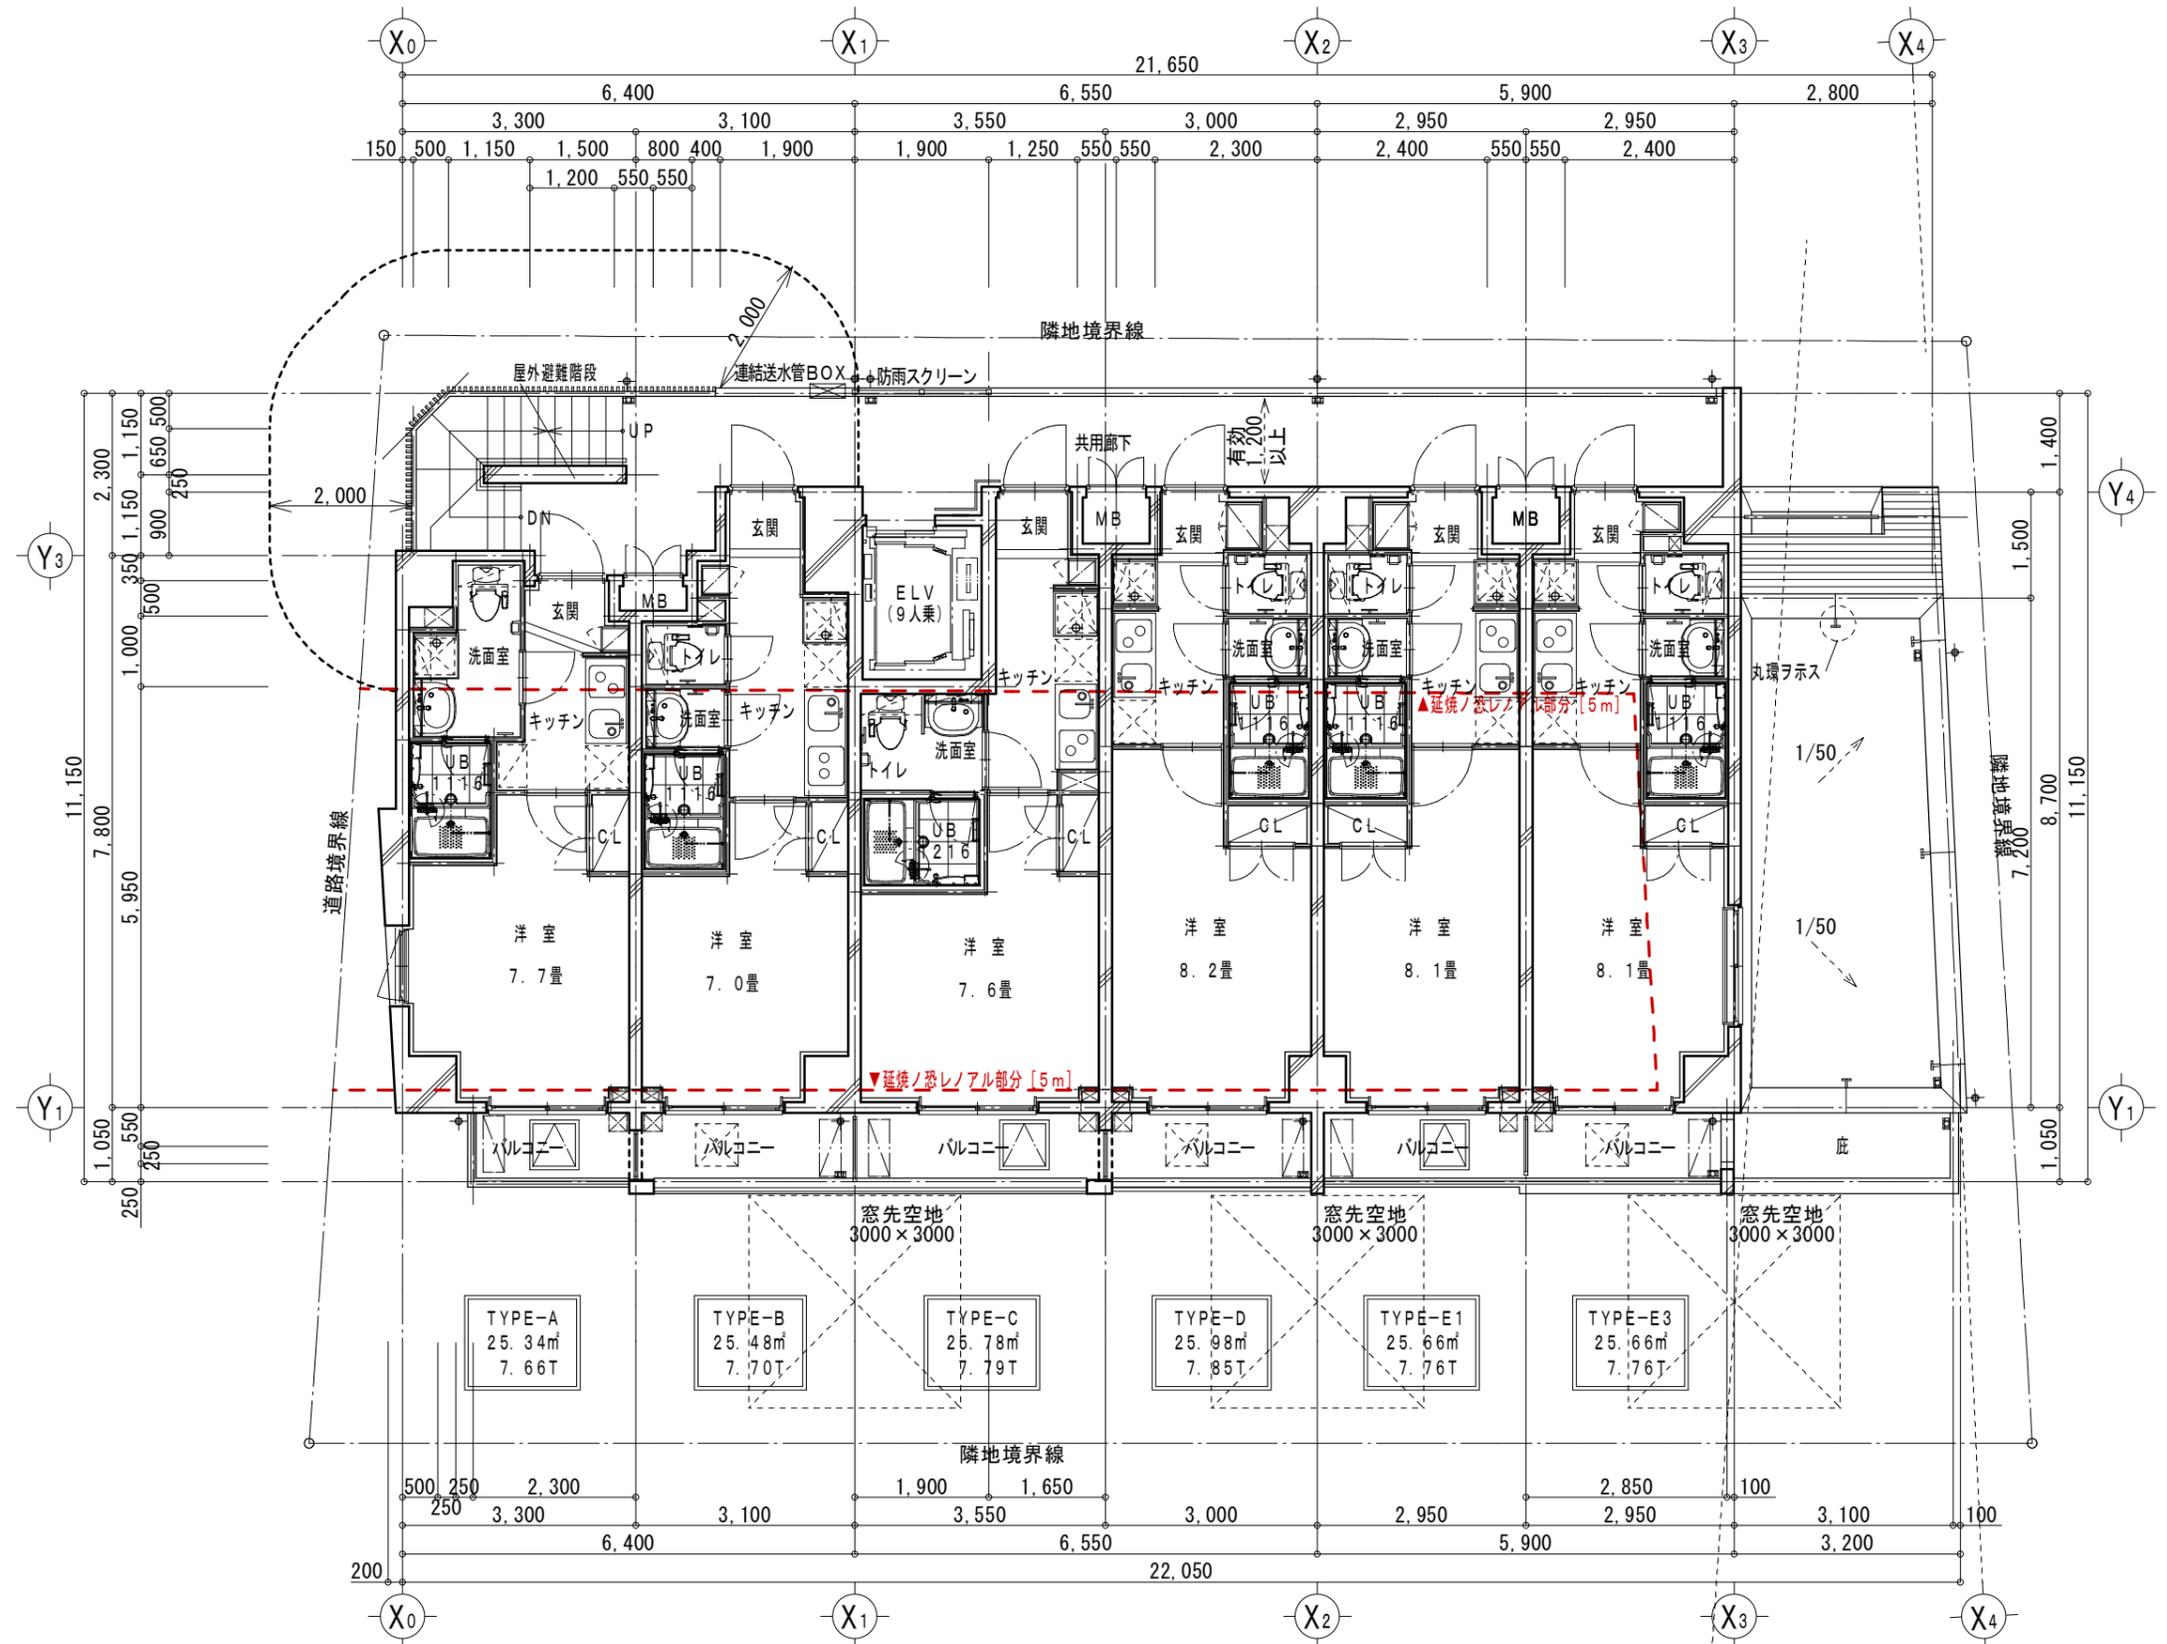


6階平面図

商業地域
80/400
高度地区 無
日影規制 無
防火地域

第2種住居地域
60/300
第3種高度地区
4h-2.5h-4m
準防火地域

一級建築士事務所
東京都知事登録
第 57233 号
一級建築士
第 342926 号
若松 真二

6階平面図

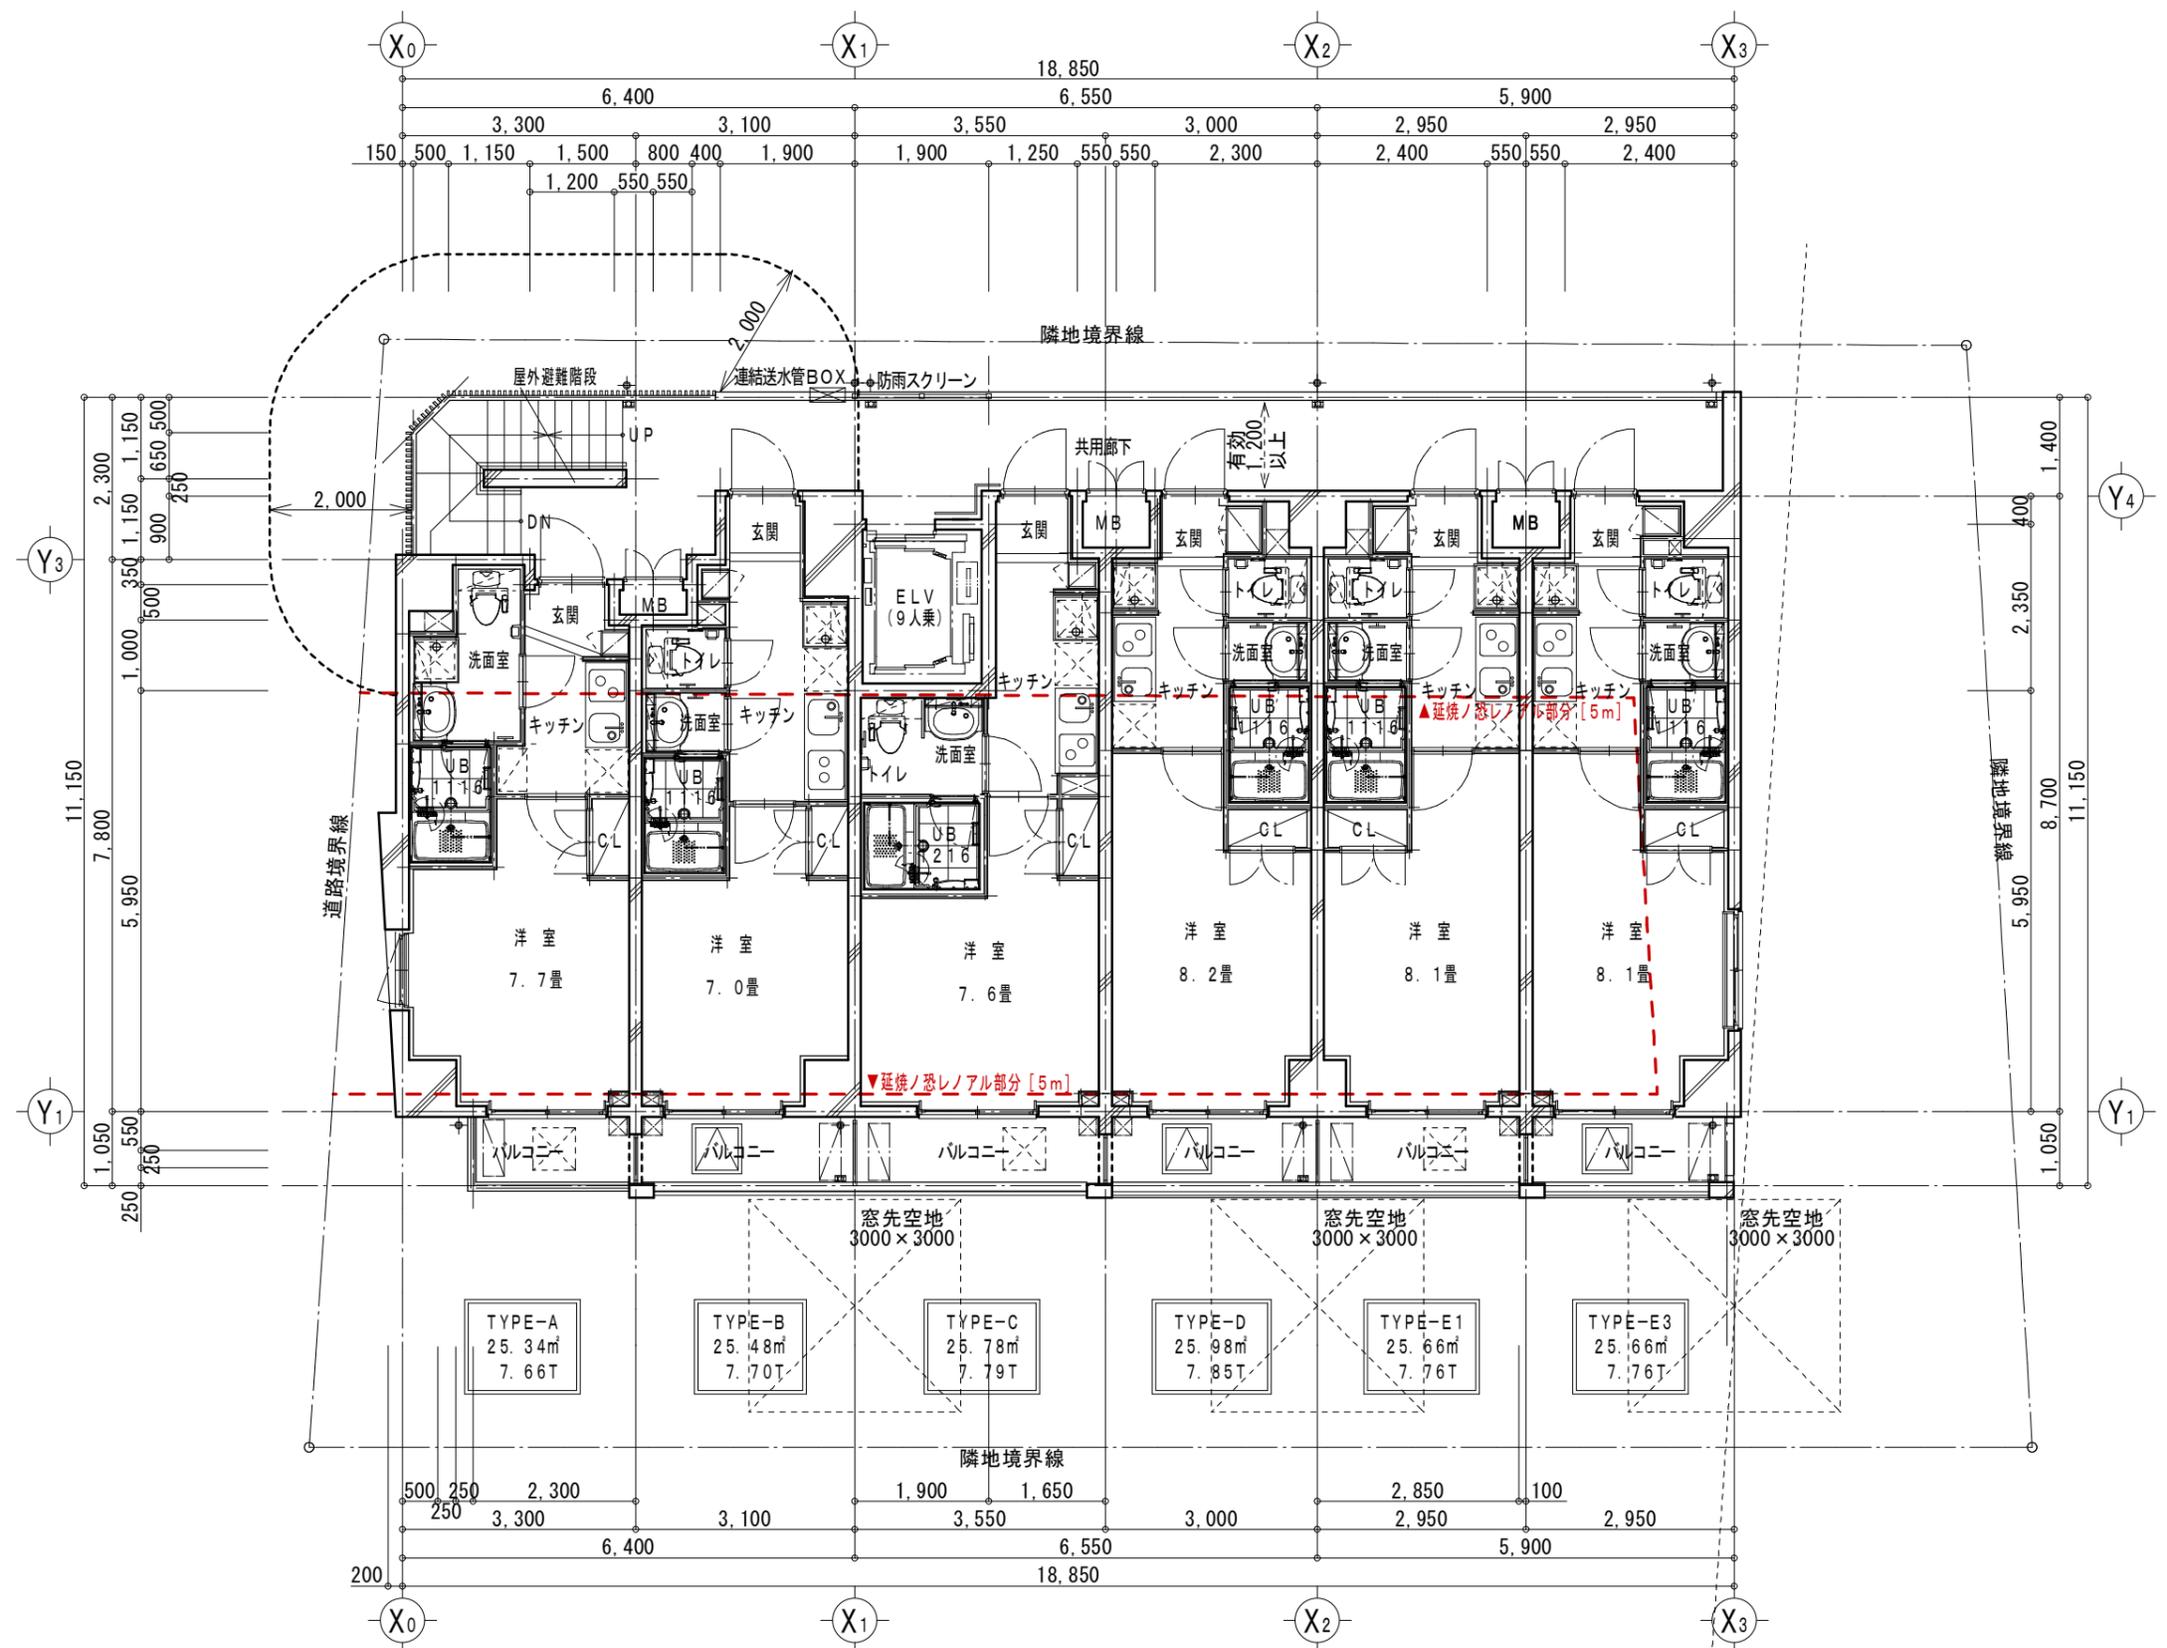

TYPE-A
25.34㎡
7.66T

TYPE-B
25.48㎡
7.70T

TYPE-C
25.78㎡
7.79T

TYPE-D
25.98㎡
7.85T


TYPE-E1
25.66㎡
7.76T

TYPE-E3
25.66㎡
7.76T

7階平面図


商業地域
80/400
高度地区 無
日影規制 無
防火地域

第2種住居地域
60/300
第3種高度地区
4h-2.5h-4m
準防火地域

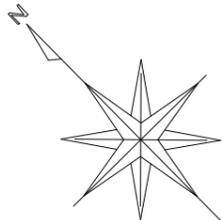

一級建築士事務所
東京都知事登録
第 57233 号
一級建築士
第 342926 号
若松 真二

7階平面図

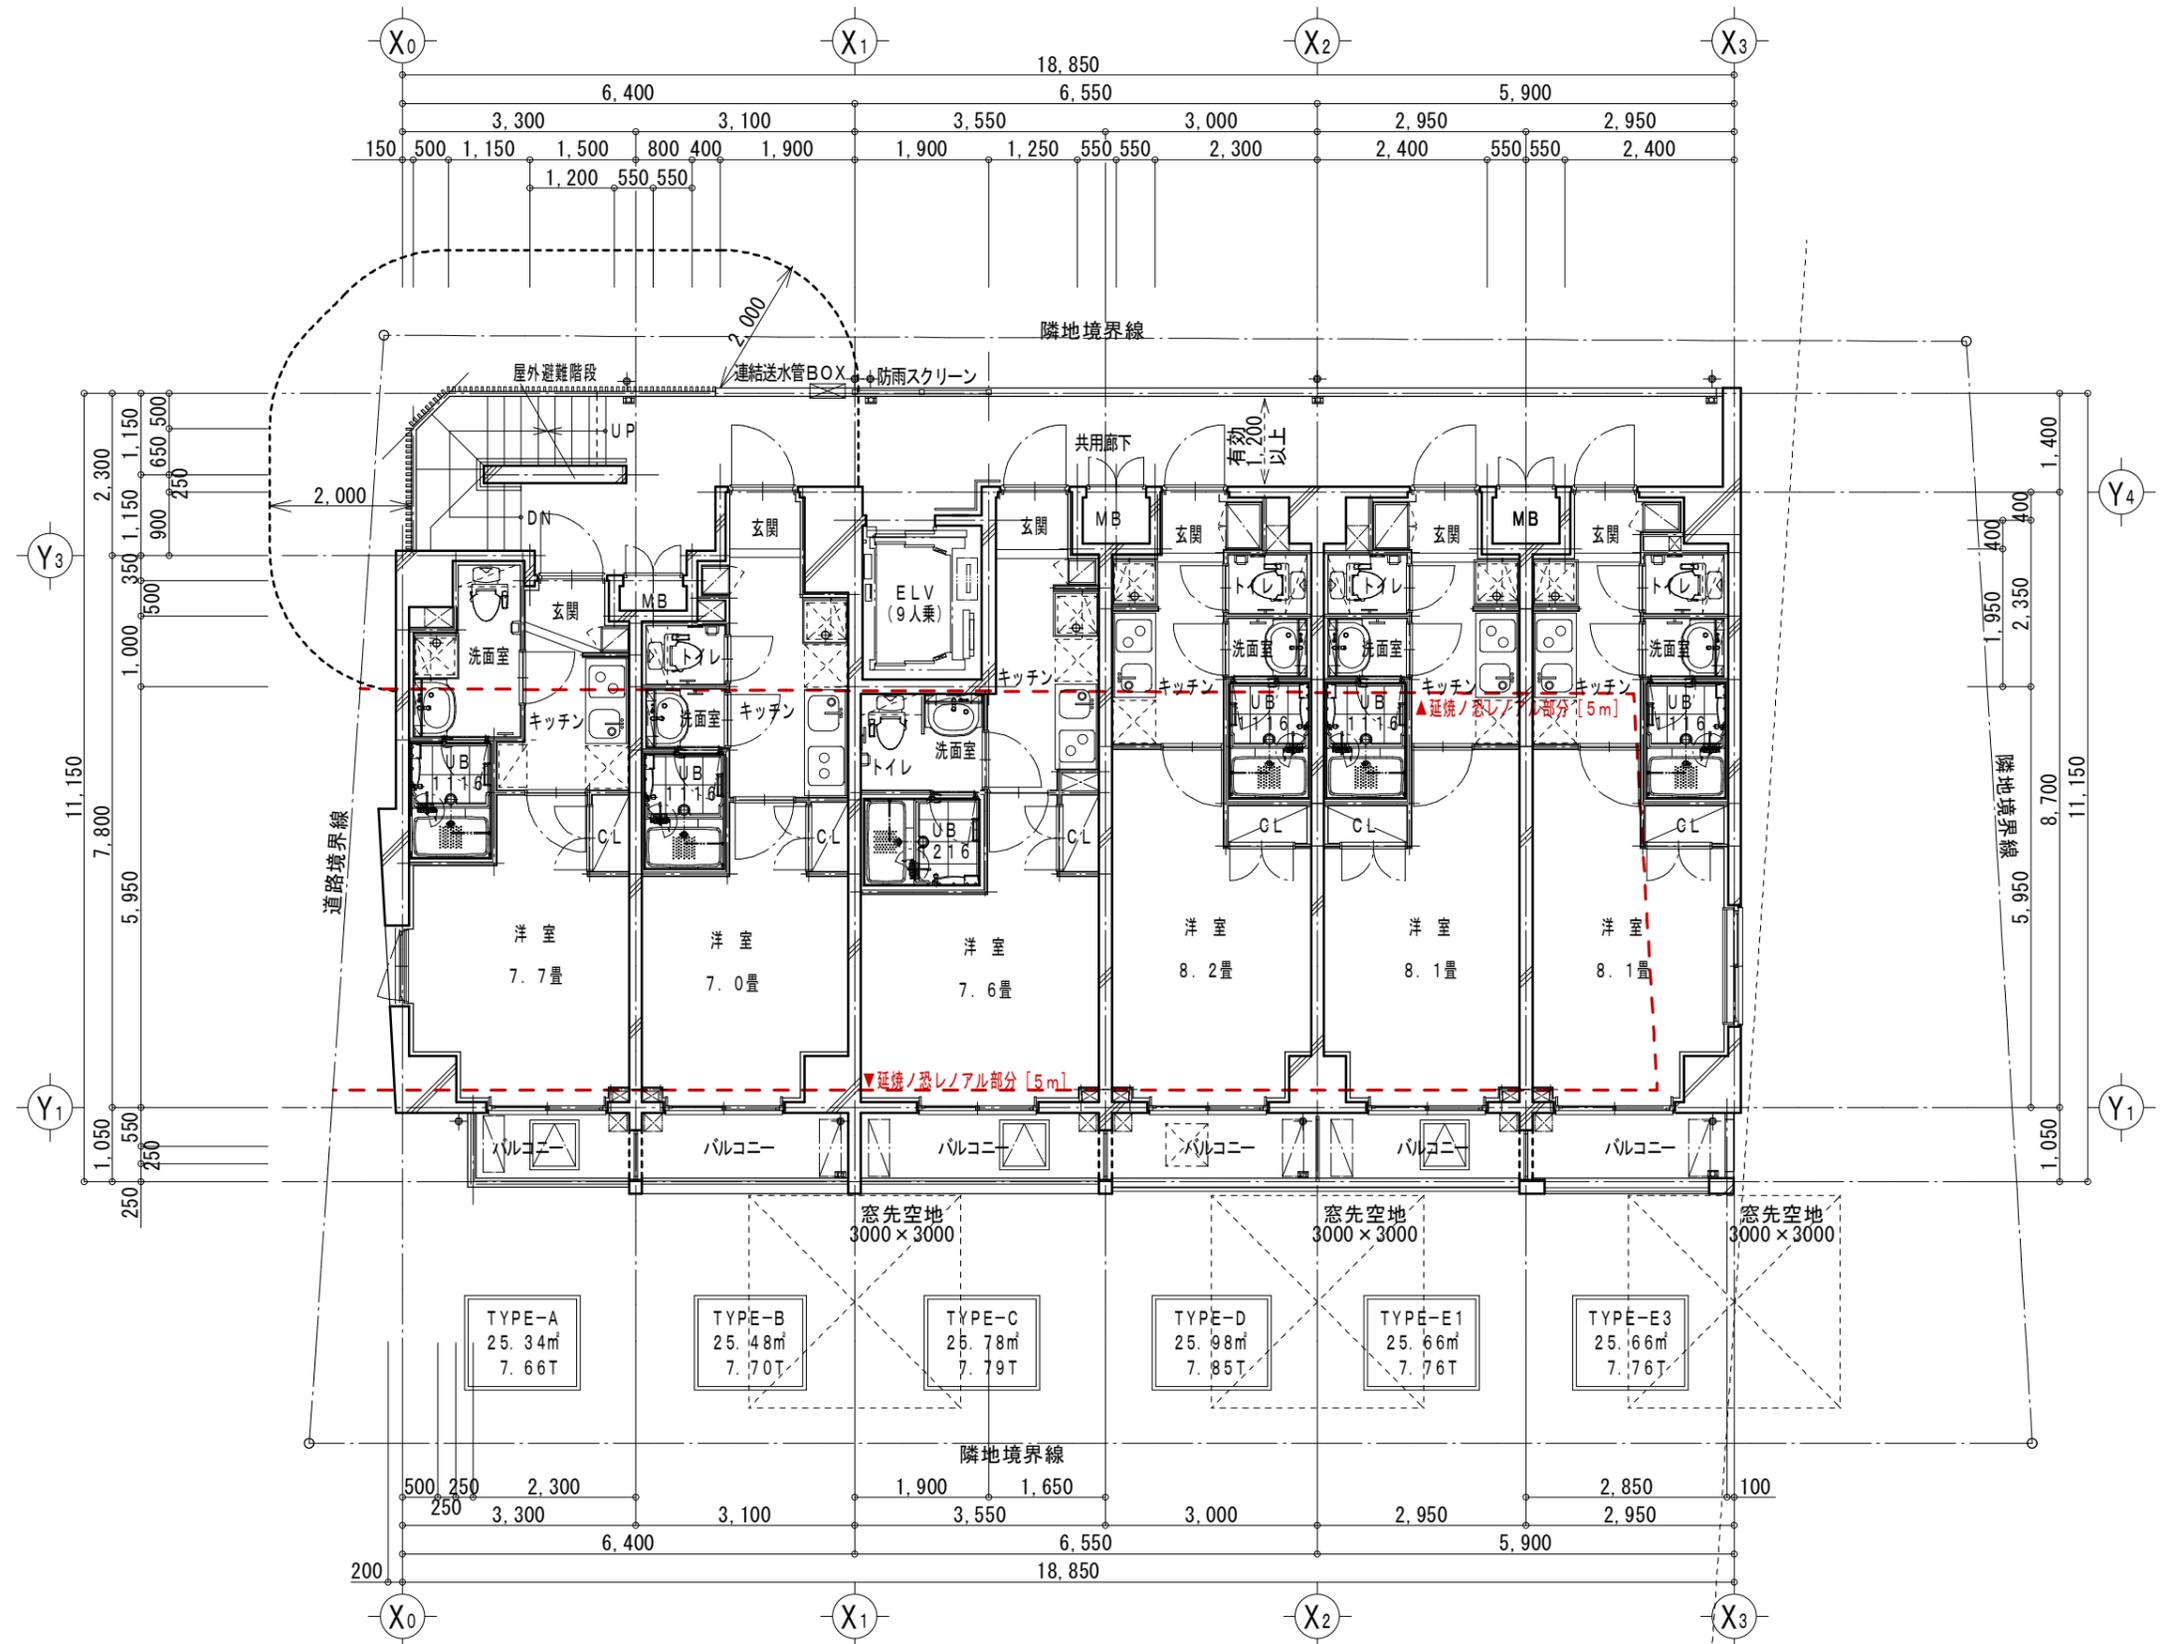

一級建築士事務所
 東京都知事登録
 第 57233 号
 一級建築士
 第 342926 号
 若松 真二

8階平面図